


至余市
フルーツ街道
至俱知安

農村公園「フルーツパークにき」

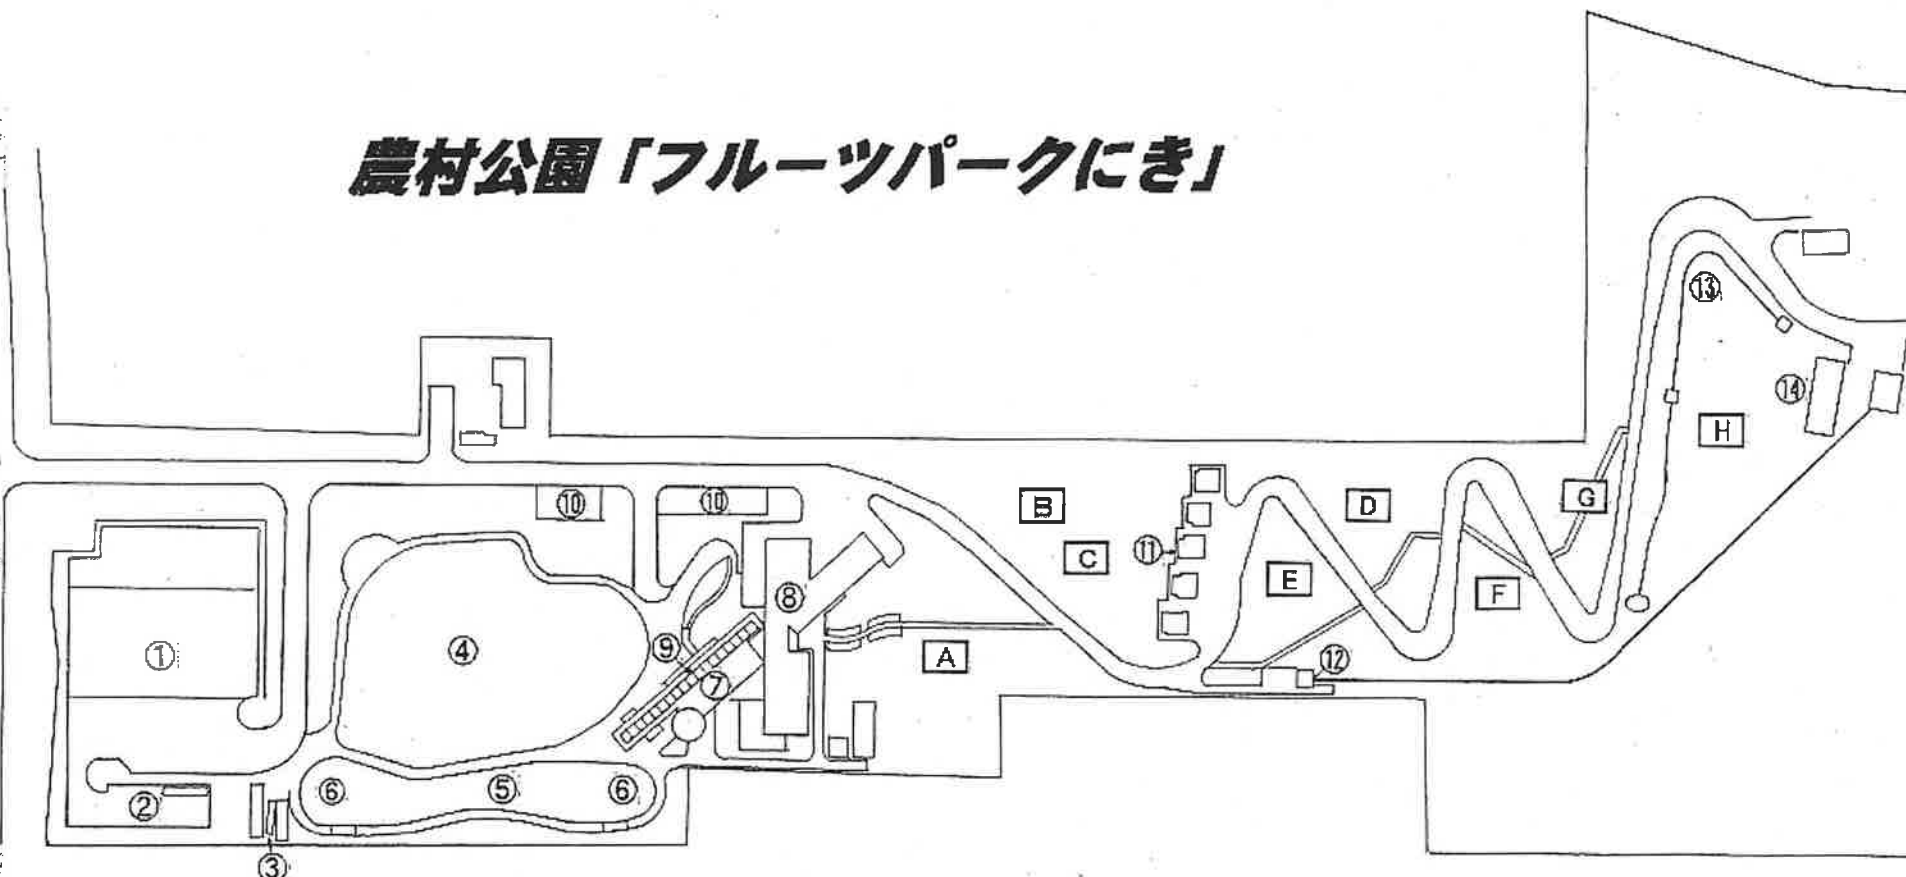



■各施設

① 駐車場 A	⑥ 遊具施設	⑪ 簡易宿泊施設
② バス待合所	⑦ ガラス温室	⑫ スロープカー (高齢者・身障者用昇降機)
③ 公衆便所	⑧ 管理棟	⑬ ローラー滑り台
④ 多目的活性化広場 A	⑨ フロムナートマーケット	⑭ 休憩施設
⑤ 多目的活性化広場 B	⑩ 駐車場 B	

■果樹・花エリア

A ブルーベリーエリア	D りんごエリア	G コスモスエリア
B 梨エリア	E ブルーンエリア	H ラベンダーエリア
C ぶどうエリア	F さくらんぼエリア	

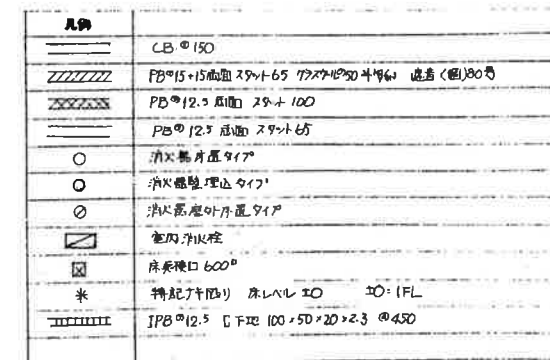

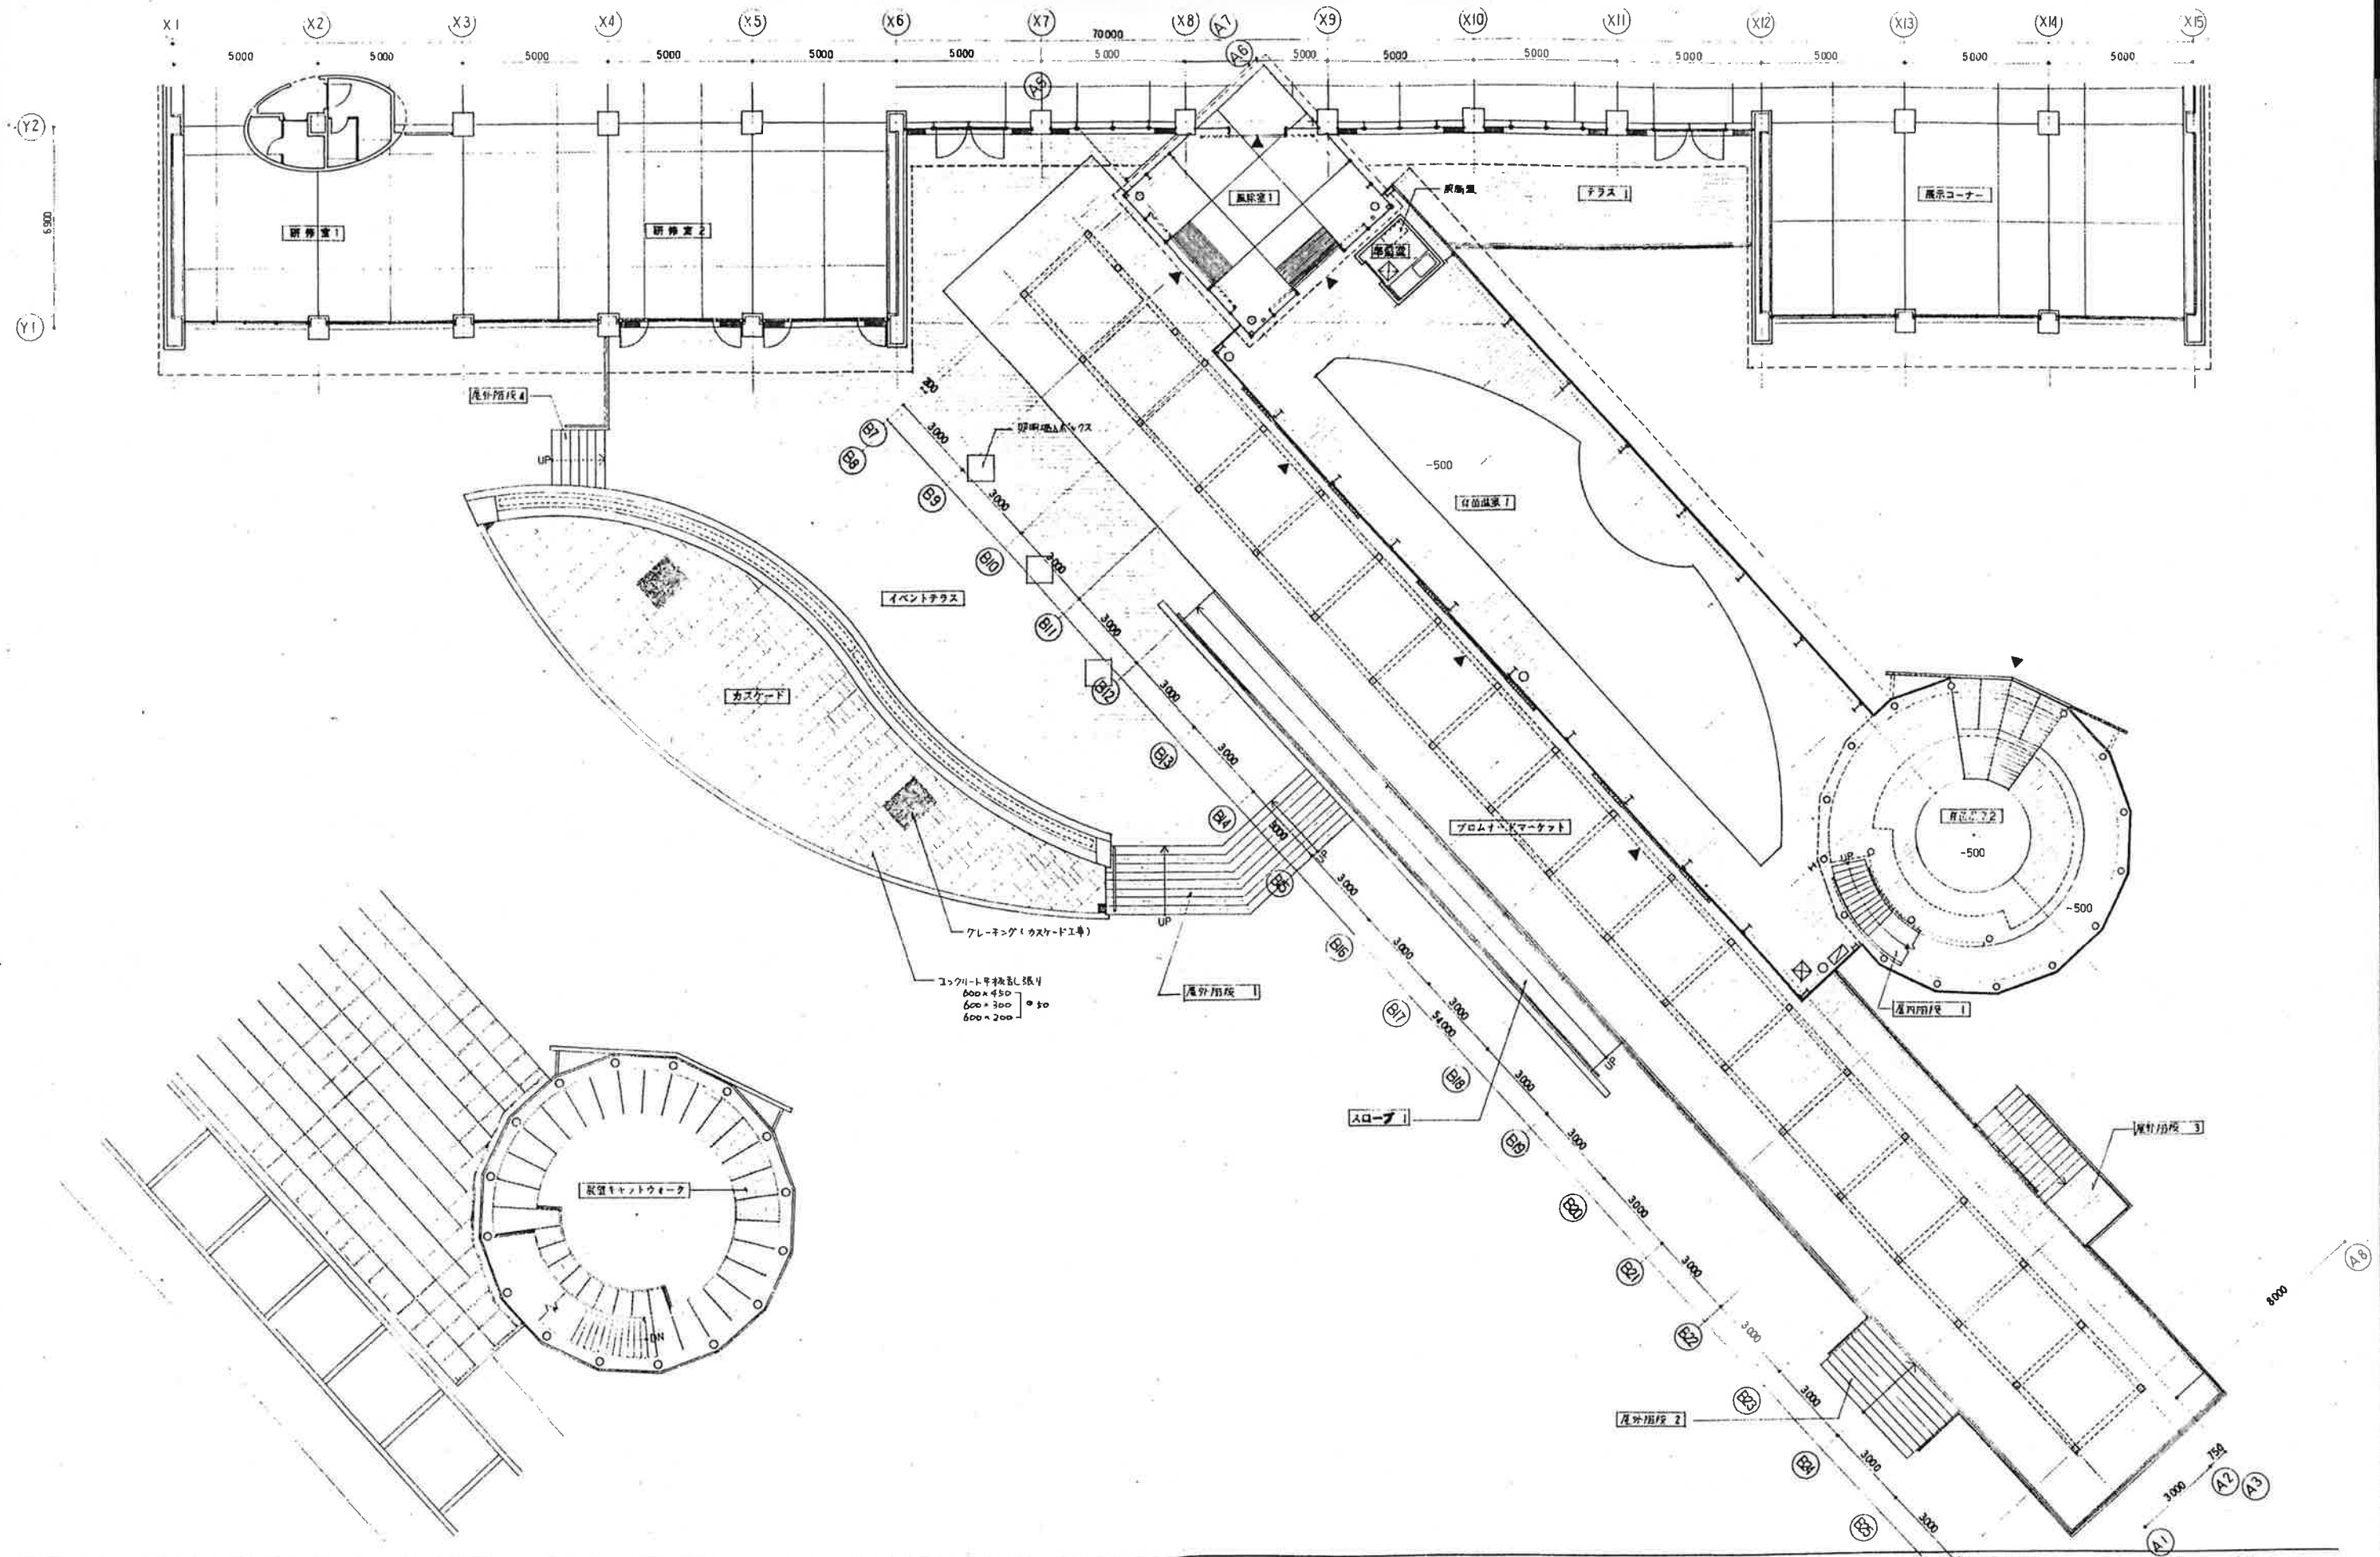

5.2



5.1

5.1.5

5.0

4.9

5.1.5

5.1

5.0.5

5.0


4.9

4.9 等は現況等高線（標高）を示す

は別途外構工事による軒下化粧砂利工事を示す

は別途外構工事による縁石工事を示す





敷地境界線

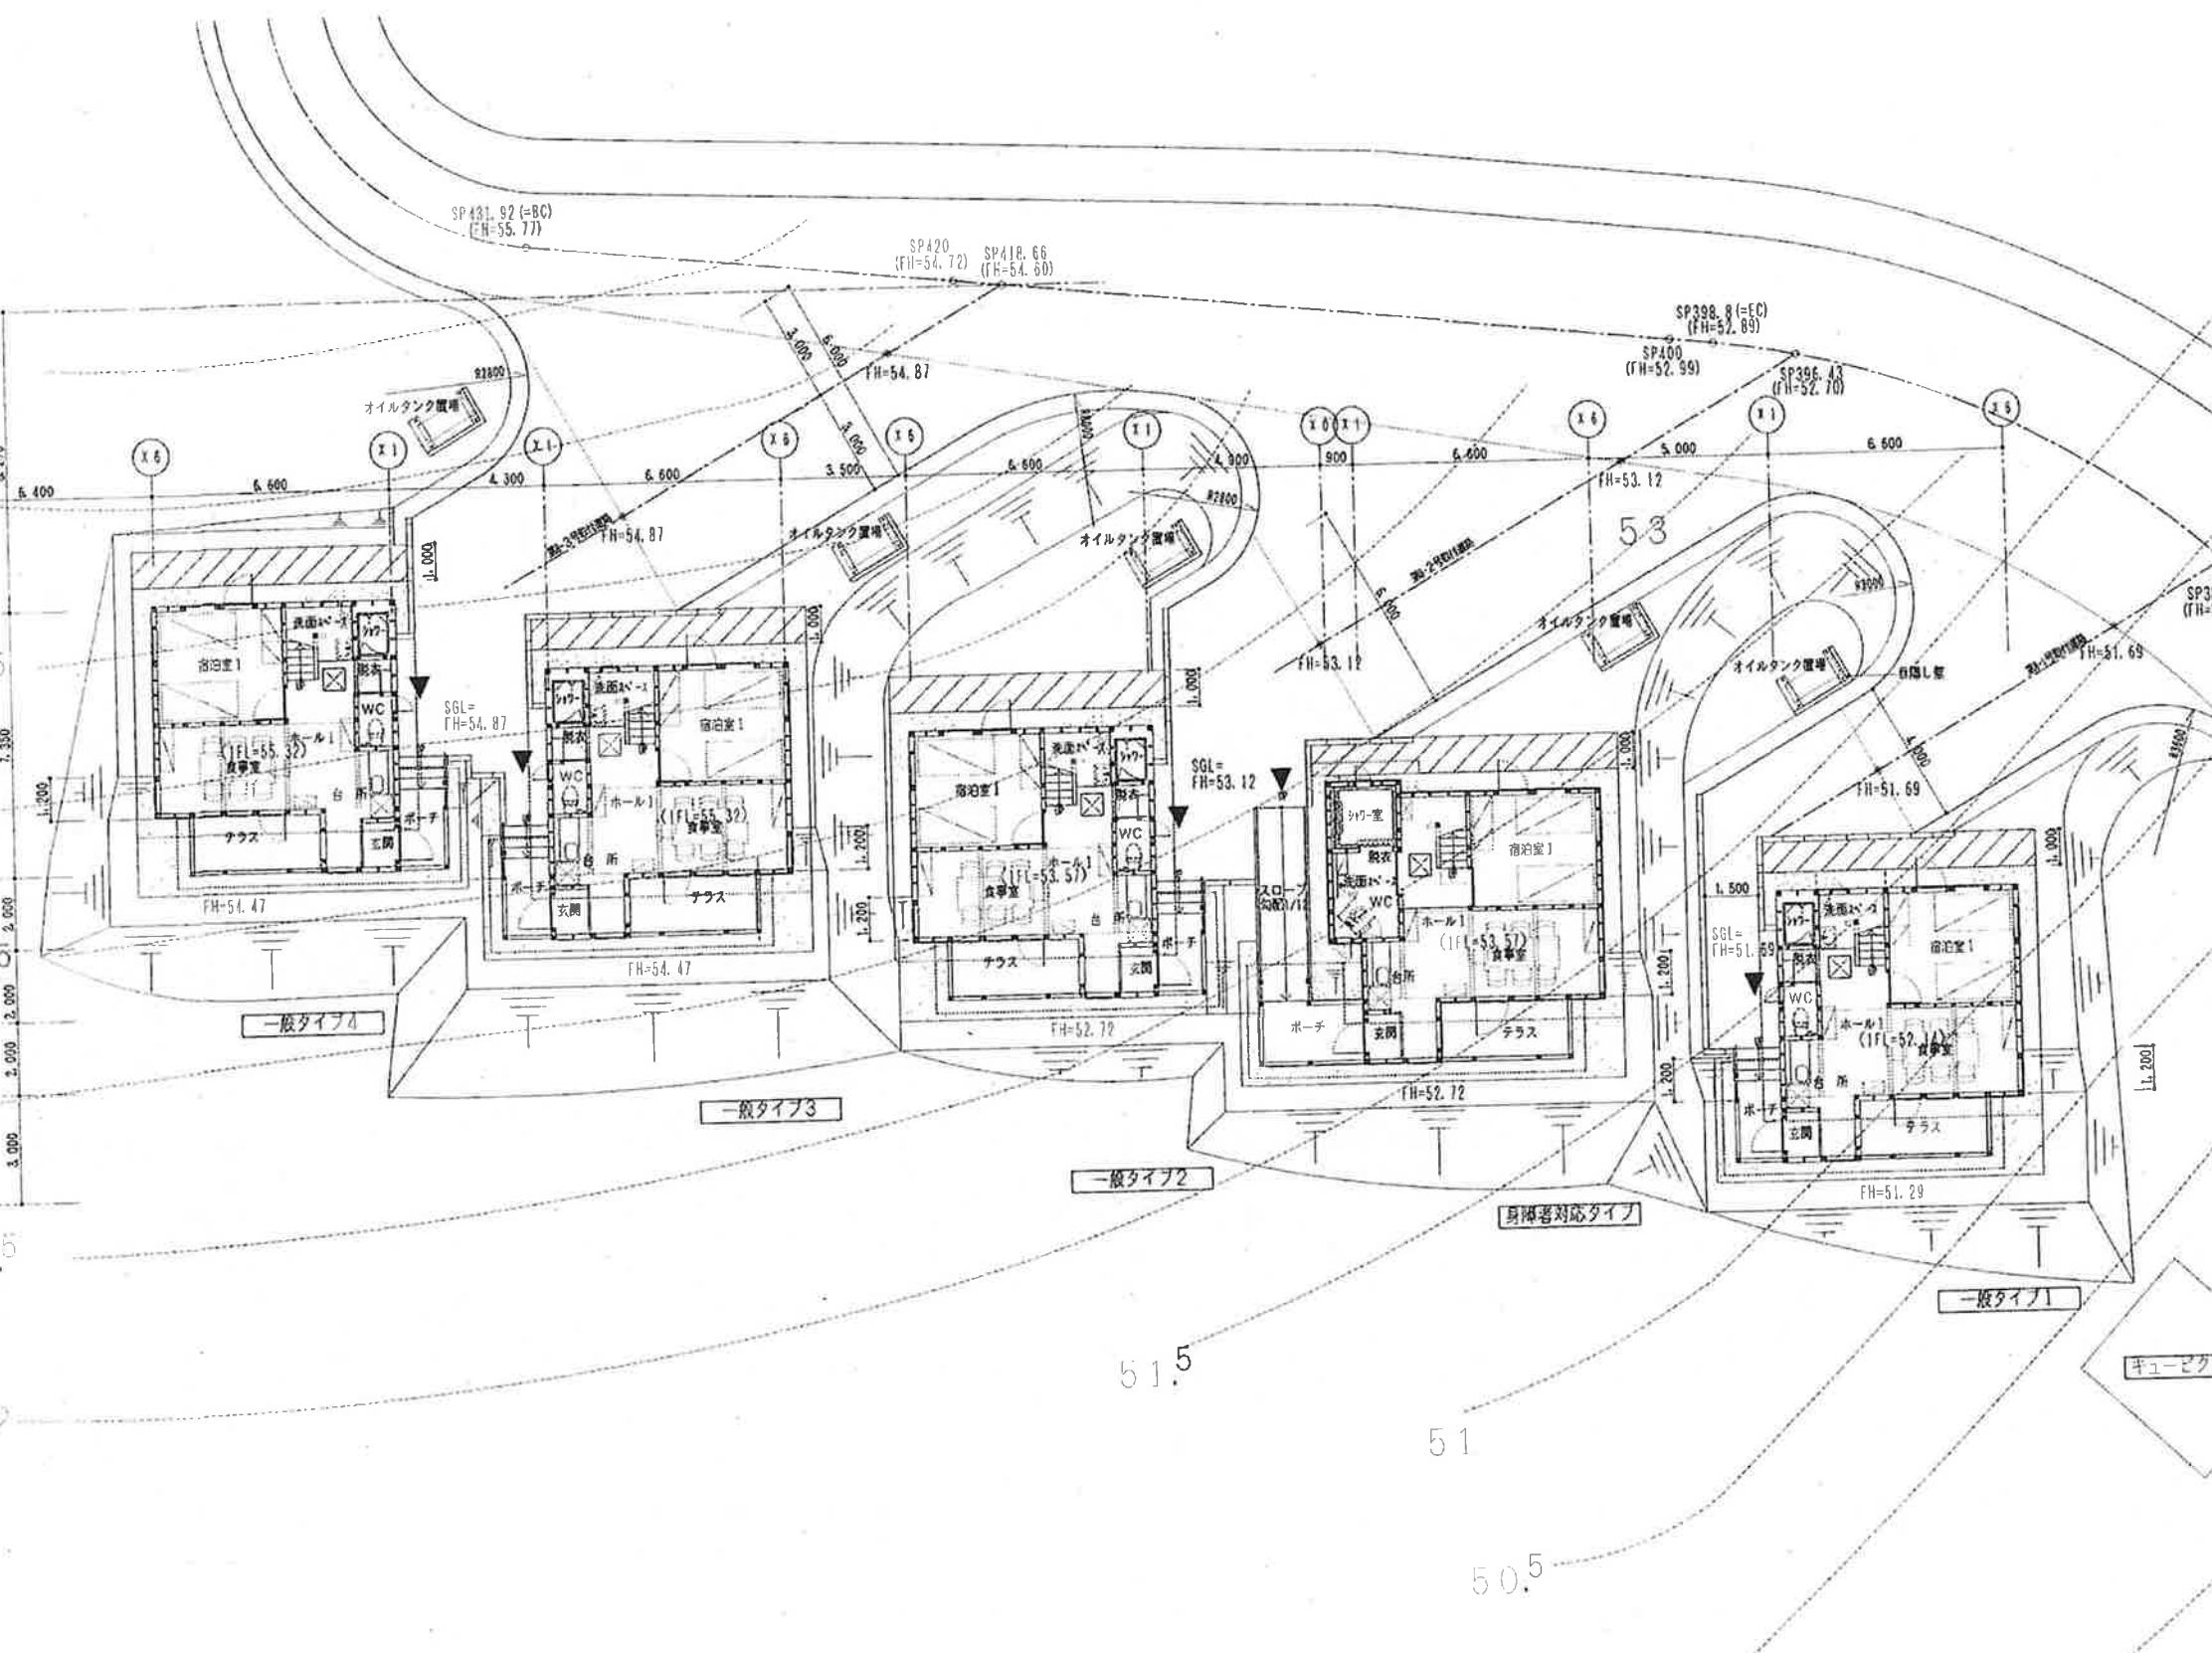


一般建築士事務所 (石) 第126号
株式会社アトリエブノク

NOTE

農地再開発整備 仁木地区設計業務 2				NO	A-4 /
DESIGN	DRAW	CHECK	SCALE	DATE	
			1/100		
農地再開発整備 仁木地区設計業務 2				NO	A-4 /
農地再開発整備 仁木地区設計業務 2				NO	A-4 /

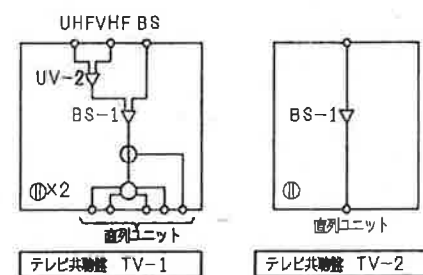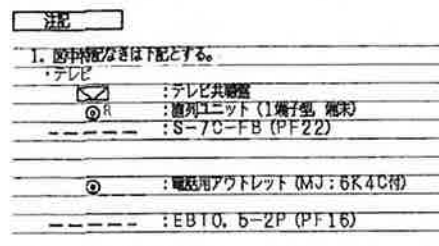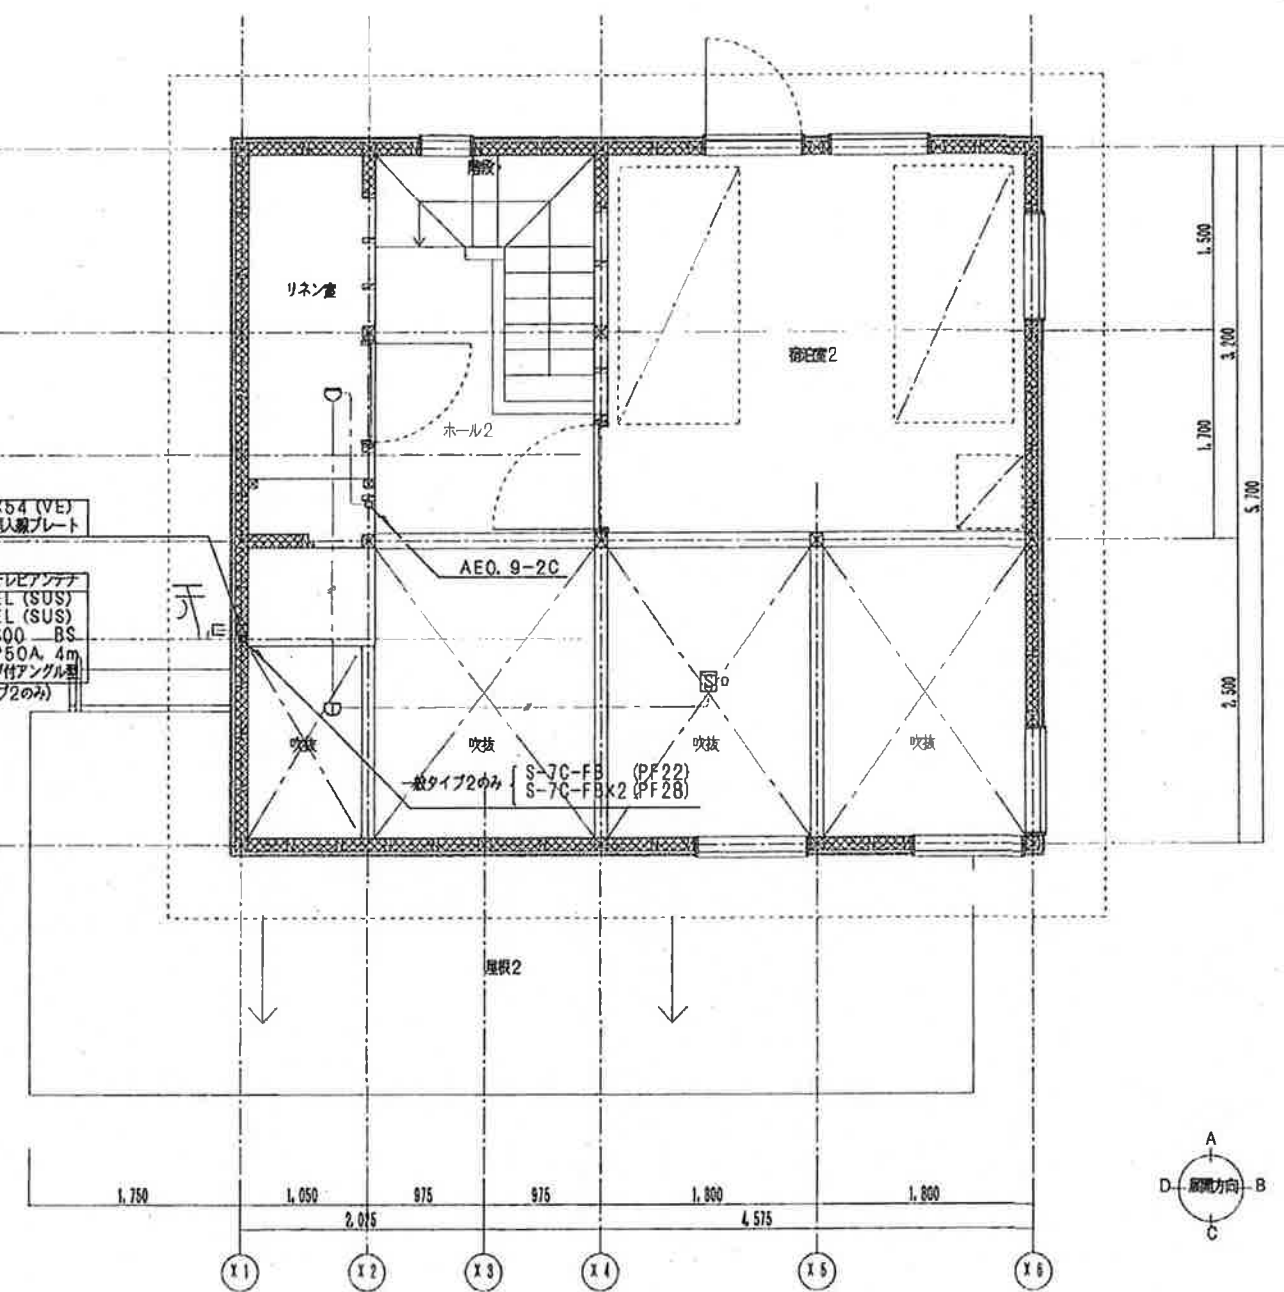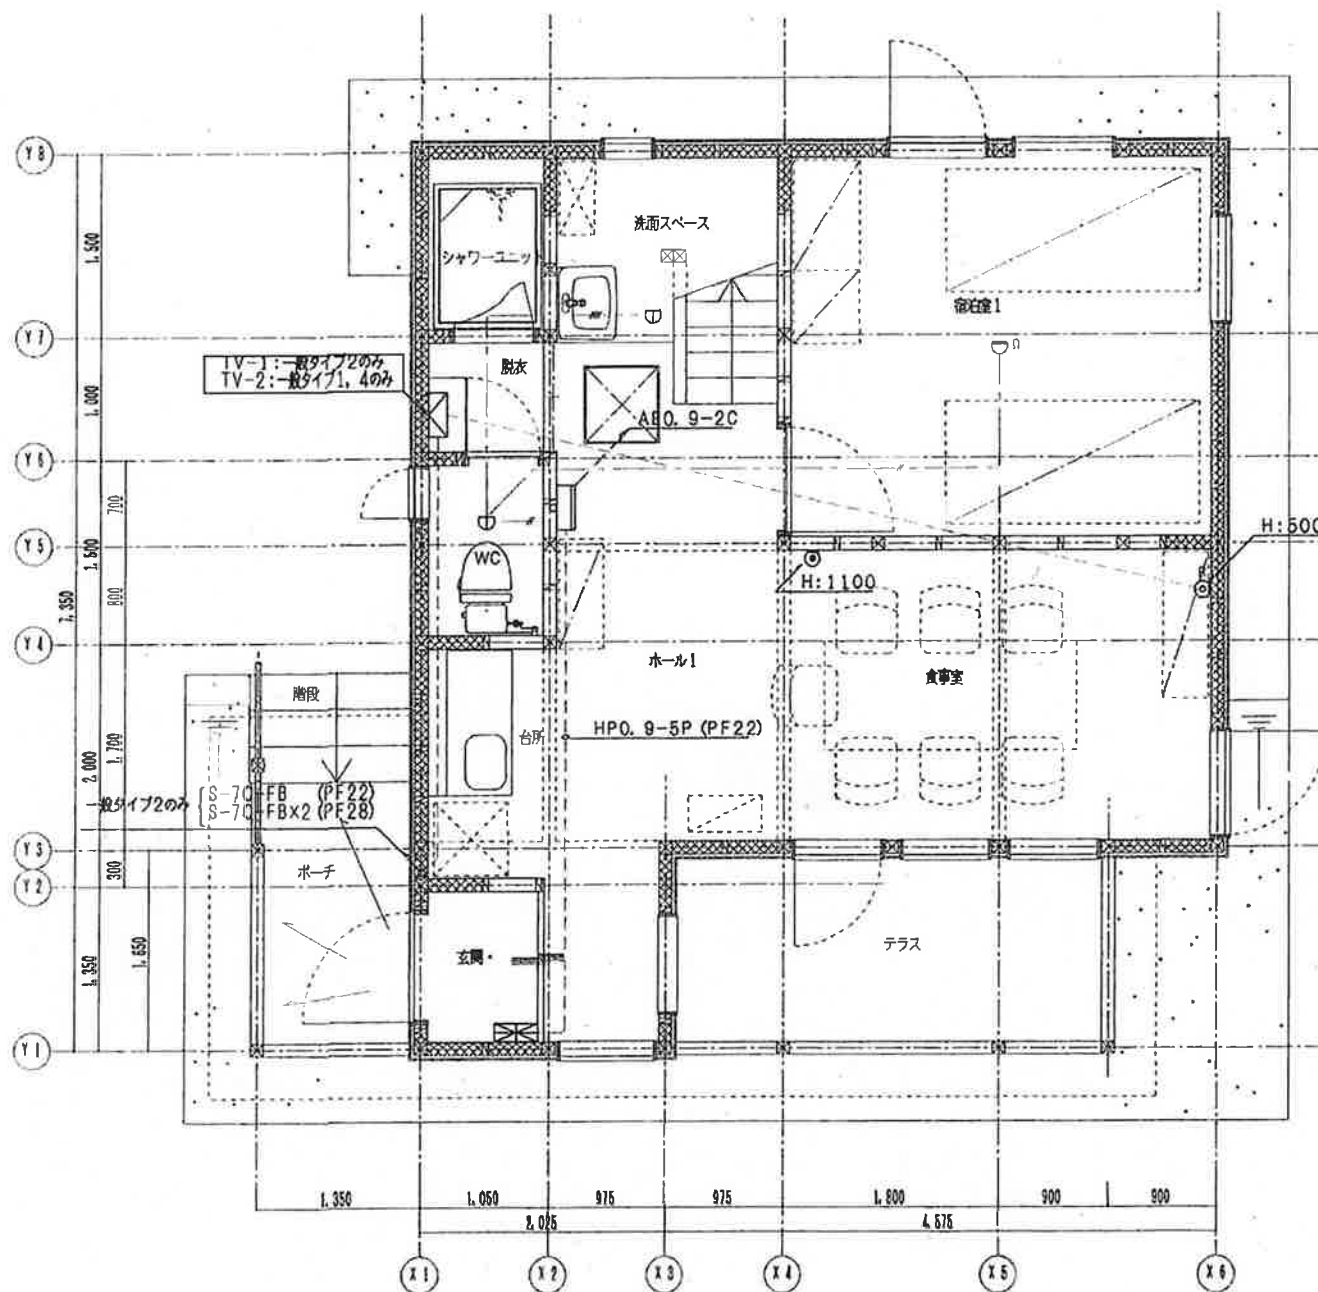

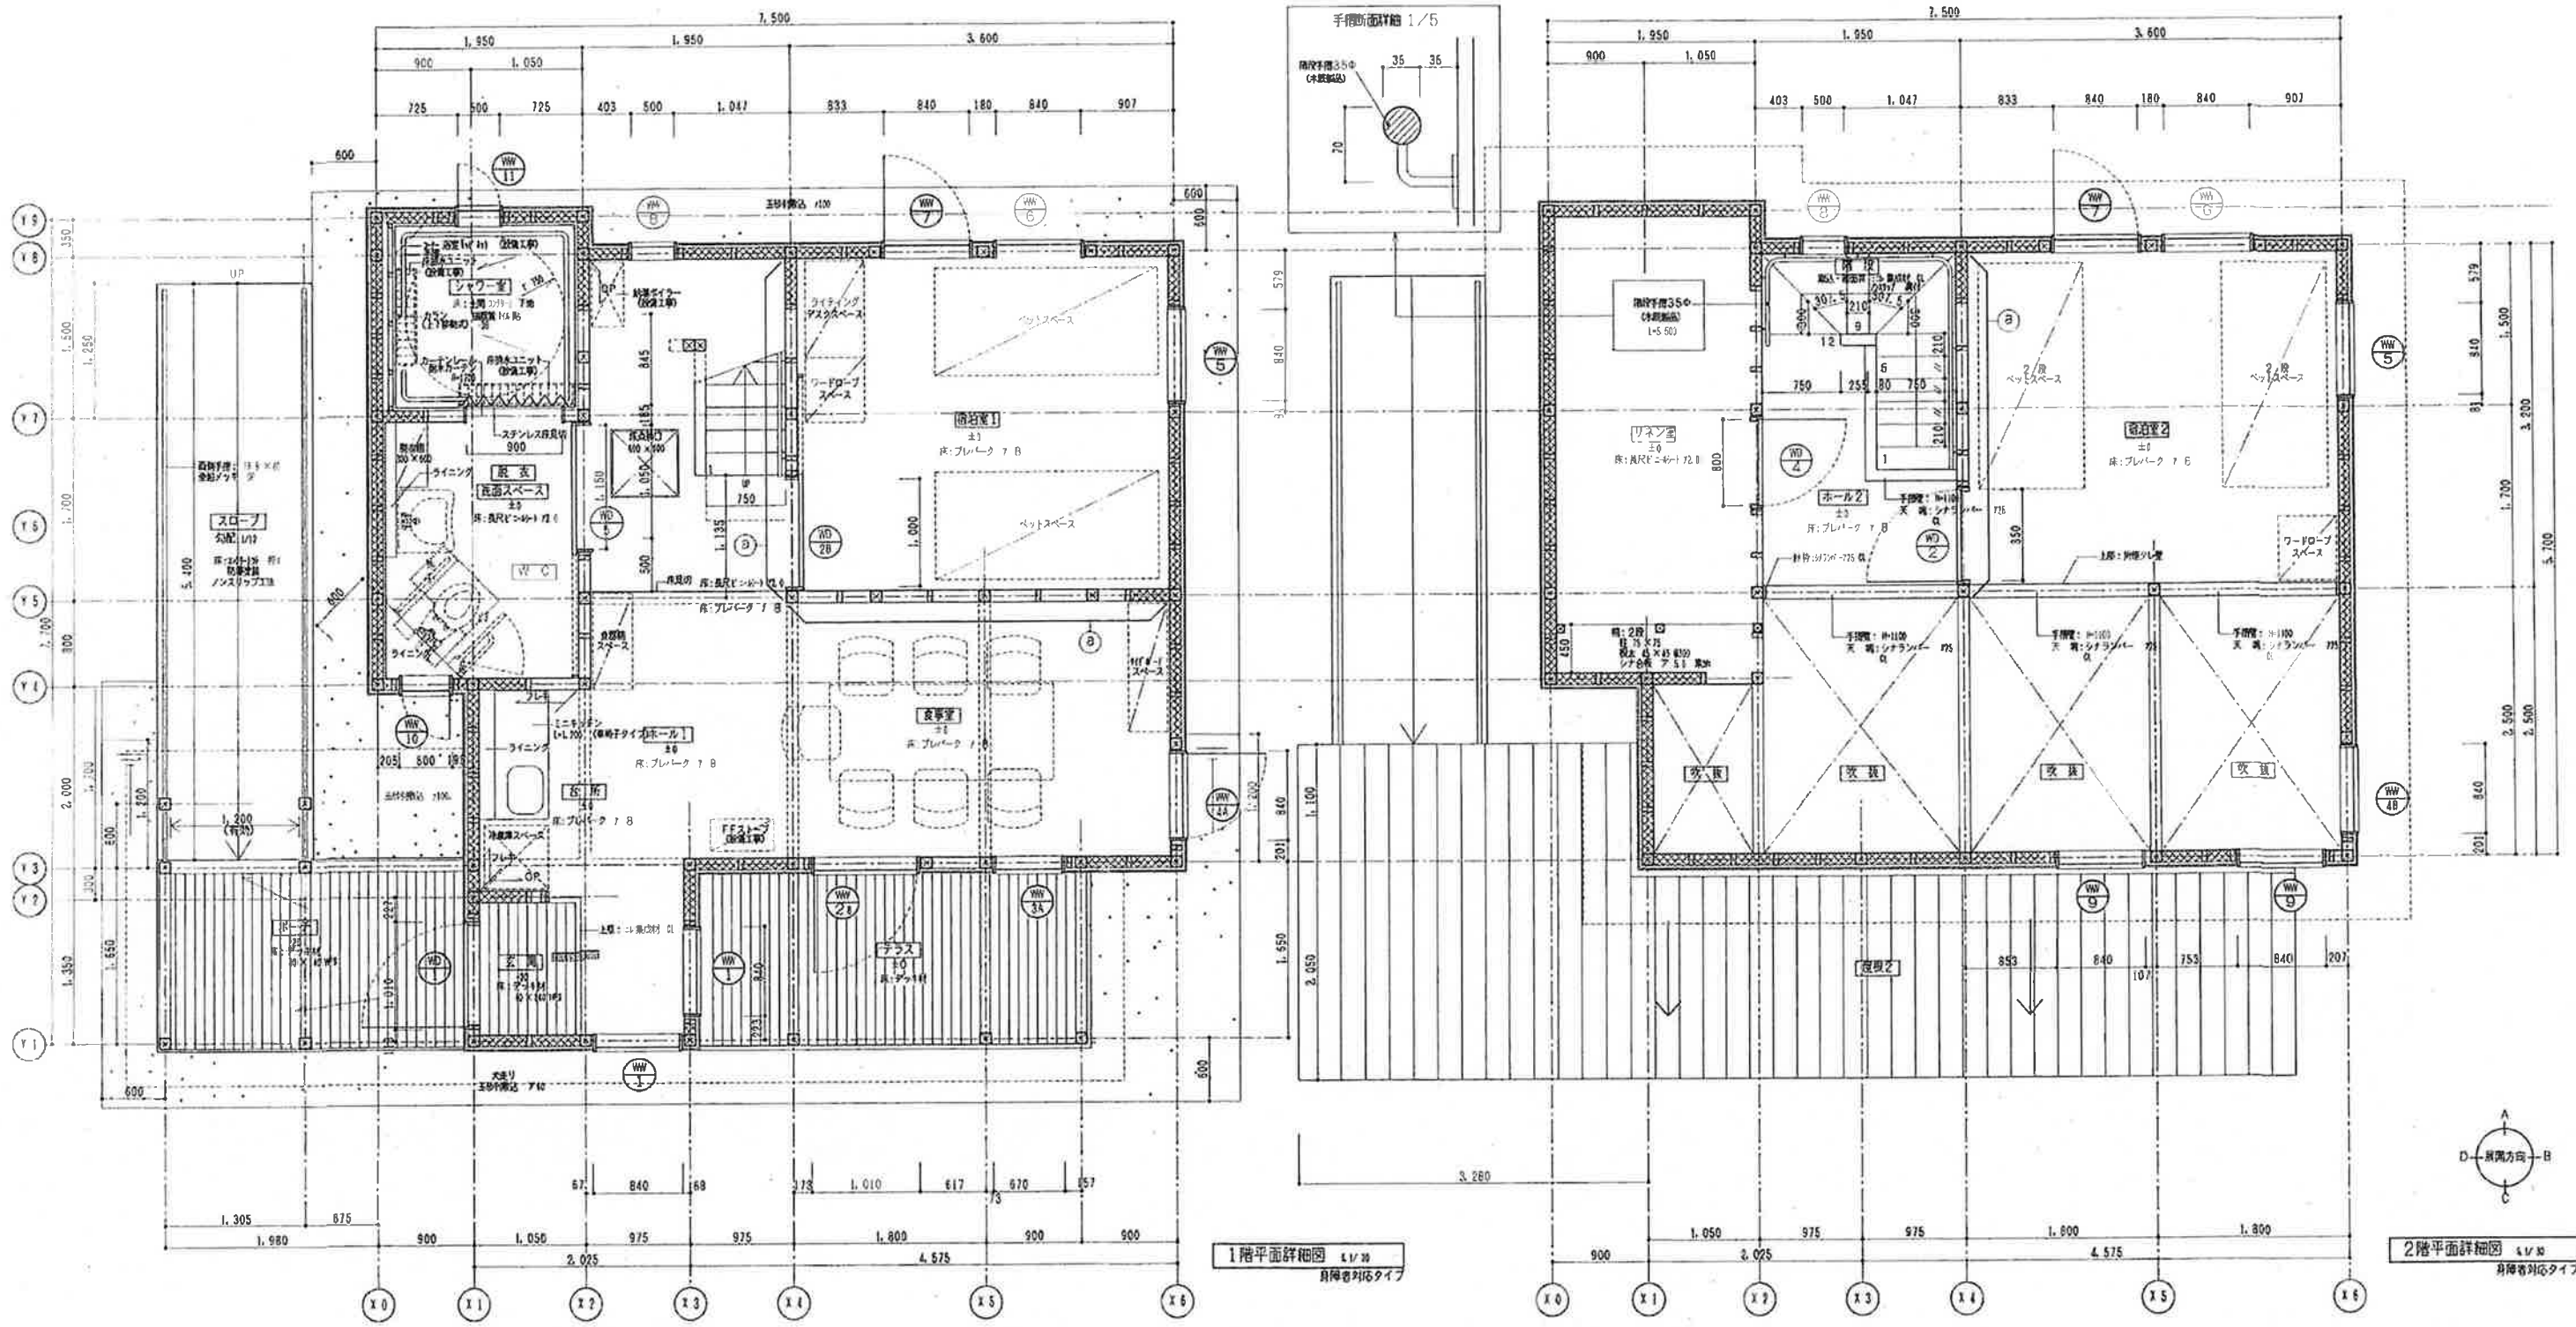

1階平面詳細図 1/30

2階平面詳細図 1/30

※ (a) は主要構造 (間仕切) で面石膏ボード 15張りとする。

1階

室名	面積	必要採光面積 (1/7)	採光面	計算式	採光面積	必要採光面積 ≤ 採光面積	判定	必要換気面積 (1/20)	換気面	計算式	換気面積	必要換気面積 ≤ 換気面積	判定



採光・換気計算表

